


COLLEGAMENTO AUTOSTRADALE ASTI CUNEO

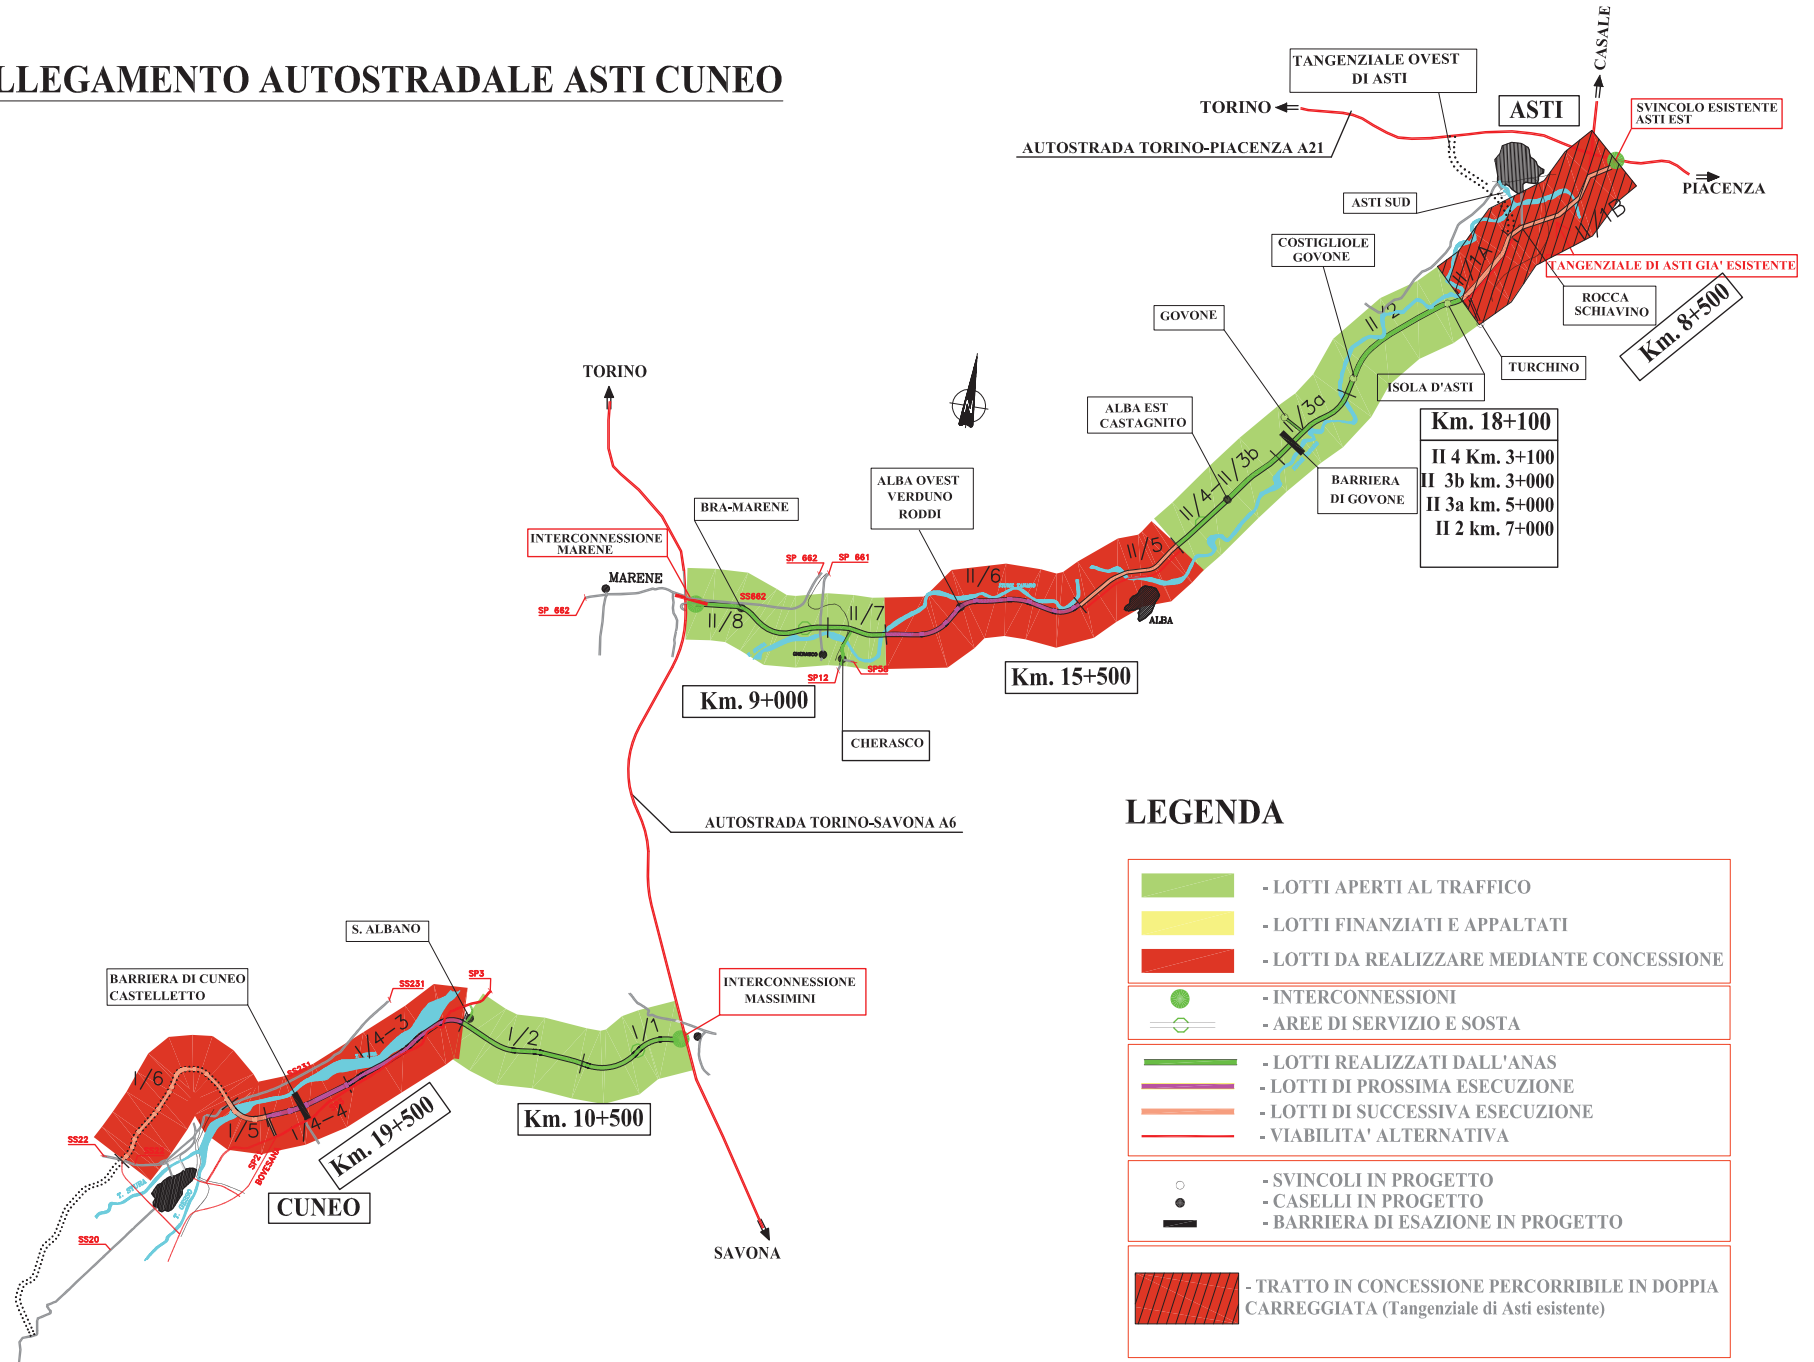

LEGENDA

- LOTTI APERTI AL TRAFFICO
- LOTTI FINANZIATI E APPALTATI
- LOTTI DA REALIZZARE MEDIANTE CONCESSIONE
- INTERCONNESSIONI
- AREE DI SERVIZIO E SOSTA
- LOTTI REALIZZATI DALL'ANAS
- LOTTI DI PROSSIMA ESECUZIONE
- LOTTI DI SUCCESSIVA ESECUZIONE
- VIABILITA' ALTERNATIVA
- SVINCOLI IN PROGETTO
- CASELLI IN PROGETTO
- BARRIERA DI ESAZIONE IN PROGETTO
- TRATTO IN CONCESSIONE PERCORRIBILE IN DOPPIA CARREGGIATA (Tangenziale di Asti esistente)